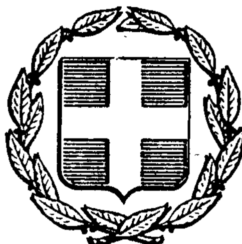


ΕΦΗΜΕΡΙΣ ΤΗΣ ΚΥΒΕΡΝΗΣΕΩΣ
ΤΗΣ ΕΛΛΗΝΙΚΗΣ ΔΗΜΟΚΡΑΤΙΑΣ

ΕΝ ΑΘΗΝΑΙΣ ΤΗι 8 ΙΟΥΛΙΟΥ 1980 | ΤΕΥΧΟΣ ΤΕΤΑΡΤΟΝ | ΑΡΙΘΜΟΣ ΦΥΛΛΟΥ 380

ΠΕΡΙΕΧΟΜΕΝΑ

ΑΠΑΛΛΟΤΡΙΩΣΕΙΣ

ΑΠΟΦΑΣΕΙΣ

ΠΟΛΕΟΔΟΜΙΑ

ΔΙΑΤΑΓΜΑΤΑ

ΑΠΟΦΑΣΕΙΣ

ΑΝΑΚΟΙΝΩΣΕΙΣ

ΑΠΑΛΛΟΤΡΙΩΣΕΙΣ

ΑΠΟΦΑΣΕΙΣ

Ἀριθ. Ε. 4721 (1)

Περὶ ὁρισμοῦ τμημάτων τῆς ὑπ' ἀρ. 11 ἐπαρχιακῆς ὁδοῦ Παλαιόχανο-Χρυσομηλέας Ν. Τρικάλων κατὰ τὶς διατάξεις τοῦ Ν. 947/1979.

Ο ΝΟΜΑΡΧΗΣ ΤΡΙΚΑΛΩΝ

Ἔχοντας ὑπόψη:

1. Τὸ Ν.Δ. 797/1971 «περὶ ἀναγκαστικῶν ἀπαλλοτριώσεων».

2. Τὸ Β.Δ. 139/1971 «περὶ ἁρμοδιότητος τῶν Νομαρχῶν γιὰ τὴν κήρυξη τῶν ἀναγκαστικῶν ἀπαλλοτριώσεων».

3. Τὸ ἄρθρο 23 τοῦ ἀπὸ 25.11.1929 Δ/τος «περὶ κωδικοποιήσεως τῶν κειμένων διατάξεων περὶ κατασκευῆς καὶ συντηρήσεως ὁδῶν».

4. Τὸ Ν. 653/1977, ὅπως ἔχει τροποποιηθεῖ καὶ συμπληρωθεῖ μὲ τὶς διατάξεις τῶν Ν. 947/1979 καὶ 960/1979 καὶ μὲ τὸ Π.Δ. 929/79 περὶ ὑποχρεώσεως τῶν παροδίων ἰδιοκτητῶν γιὰ τὴν διάνοιξη καὶ βελτίωση ὁδῶν.

5. Τὴν ἀνάγκη βελτιώσεως τῆς ἐπαρχιακῆς ὁδοῦ ἀρ. 11, Παλαιόχανο-Χρυσομηλέα, ἀποφασίζουμε:

Ὁρίζουμε κατὰ τὶς διατάξεις τῶν παρ. 9 καὶ 10 τοῦ ἄρθρου 62 τοῦ Ν. 947/1979 τὰ τμήματα τῆς ἐπαρχιακῆς ὁδοῦ ἀρ. 11, Παλαιόχανο-Χρυσομηλέα ποὺ πρέπει νὰ βελτιωθοῦν καὶ τὰ ὁποῖα βρίσκονται στὶς χιλιομετρικὲς θέσεις:

α) ἀπὸ χ.θ. 4+300 μέχρι χ.θ. 4+365 β) ἀπὸ χ.θ. 11+300 μέχρι χ.θ. 11+370 γ) ἀπὸ χ.θ. 11+500 μέχρι χ.θ. 11+600, ὅπως αὐτὰ ἀπεικονίζονται στὸ κτηματολογικὸ διάγραμμα καὶ κτηματολογικὸ πίνακα ποὺ ἔχει συνταχθεῖ καὶ θεωρηθεῖ ἀπὸ τὴν Δ.Τ.Υ. τῆς Νομαρχίας.

Ἡ ἀπόφαση αὐτὴ νὰ δημοσιευθεῖ στὴν Ἐφημερίδα τῆς Κυβερνήσεως.

Τρίκαλα, 16 Ἰουνίου 1980

Ὁ Νομάρχης
ΠΑΝ. ΤΣΙΑΚΙΡΙΔΗΣ

ΕΛΛΗΝΙΚΗ ΔΗΜΟΚΡΑΤΙΑ
ΝΟΜΑΡΧΙΑ ΤΡΙΚΑΛΩΝ
Δ/ΝΣΙΣ ΤΕΧΝ. ΥΠΗΡΕΣΙΩΝ

ΚΤΗΜΑΤΟΛΟΓΙΟΝ

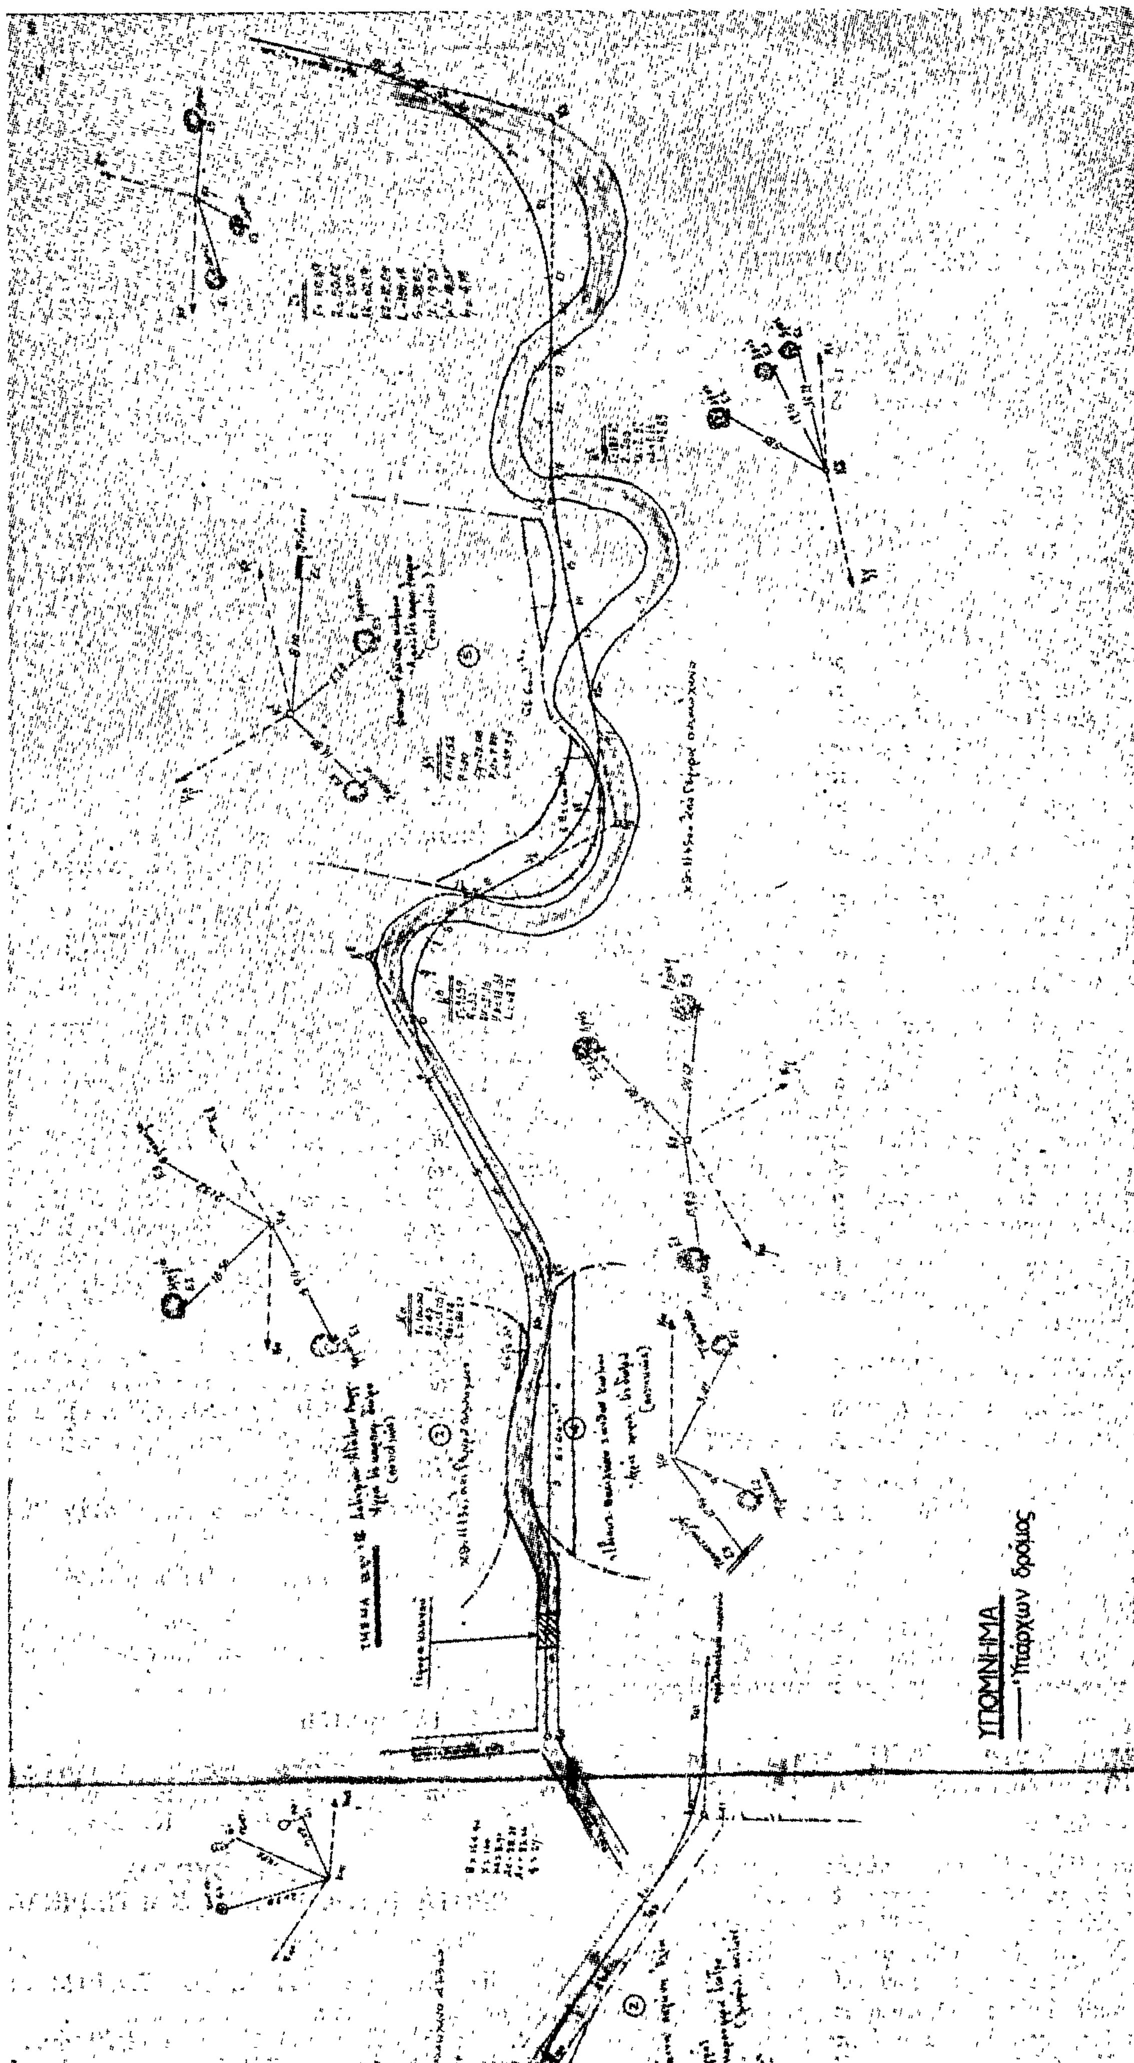
ΕΠΑΡΧΙΑΚΗΣ ΟΔΟΥ ΠΡΟΣ ΧΡΥΣΟΜΗΛΕΑ ΥΠ' ΑΡΙΘΜ. 11

ΚΛ. 1:1000

ΤΜΗΜΑ ΑΣ

ΕΘΕΩΡΗΘΗ
Ο Δ/ΝΤΗΣ Τ.Υ. Ν. ΤΡΙΚΑΛΩΝ

Ο ΣΥΝΤΑΞΑΣ


ΥΠΟΜΝΗΜΑ
Υπάρχων δρόμος

ΠΟΛΕΟΔΟΜΙΑ

ΔΙΑΤΑΓΜΑΤΑ

(2)

Περὶ καθορισμοῦ ὅρων καὶ περιορισμῶν δομήσεως δι' ἀνέγερσιν Πολυδυνάμου Γυμνασίου Νέας Ἰωνίας Βόλου.

Ο ΠΡΟΕΔΡΟΣ
ΤΗΣ ΕΛΛΗΝΙΚΗΣ ΔΗΜΟΚΡΑΤΙΑΣ

Ἔχοντες ὑπ' ὄψει:

1. Τὰς διατάξεις τοῦ ἀπὸ 17 Ἰουλίου 1923 Ν. Δ/τος «περὶ σχεδίων πόλεων κ.λπ.», ὡς μεταγενεστέρως ἐτροποποιήθησαν καὶ συνεπληρώθησαν καὶ εἰδικώτερον τοῦ ἄρθρου 9 αὐτοῦ.
2. Τὰς διατάξεις τοῦ ἄρθρου 62 παράγρ. 1 τοῦ Ν. 947/1979 «περὶ οἰκιστικῶν περιοχῶν».
3. Τὰς διατάξεις τοῦ Ν.Δ. 8/1973 «περὶ Γ.Ο.Κ.», ὡς ἐτροποποιήθη διὰ τοῦ Ν.Δ. 205/1974 (ΦΕΚ 363/Α) καὶ εἰδικώτερον τῶν ἄρθρων 35 παρ. 5 αὐτοῦ.
4. Τὰς διατάξεις τοῦ Ν. 1032/1980 «περὶ συστάσεως Ὑπουργείου Χωροταξίας, Οἰκισμοῦ καὶ Περιβάλλοντος» (ΦΕΚ 57/Α) καὶ εἰδικώτερον τῶν ἄρθρων 2 καὶ 7 αὐτοῦ.
5. Τὴν ὑπ' ἀριθ. 200/79 γνωμοδότησιν τοῦ Συμβουλίου Δημοσίων Ἔργων (Τμῆμα Οἰκισμοῦ).
6. Τὴν ὑπ' ἀριθ. 317/1980 γνωμοδότησιν τοῦ Συμβουλίου τῆς Ἐπικρατείας, προτάσει τοῦ Ὑπουργοῦ Χωροταξίας, Οἰκισμοῦ καὶ Περιβάλλοντος, ἀποφασίζομεν:

Ἄρθρον Μόνον.

Οἱ ὅροι καὶ περιορισμοὶ δομήσεως τοῦ χαρακτηρισθέντος, διὰ τῆς ὑπ' ἀριθ. Γ.23908/1972/16-8-79 ἀποφάσεως (ΦΕΚ 570 Δ), χώρου δι' ἀνέγερσιν Πολυδυνάμου Γυμνασίου Νέας Ἰωνίας (Βόλου) καθορίζονται ὡς κατωτέρω.

α) Οἰκοδομικὸν σύστημα, πανταχόθεν ἐλεύθερον.
β) Μέγιστον ποσοστὸν καλύψεως σαράντα ἐπὶ τοῖς ἑκατὸν (40 %) τῆς ὅλης ἐπιφανείας τοῦ χώρου.
γ) Μέγιστος ἀριθμὸς ὀρόφων τῶν κτιρίων τρεῖς (3).
δ) Μέγιστον ὕψος δώδεκα (12) μέτρα.
ε) Συντελεστὴς δομήσεως ὀκτὼ δέκατα (0,8).
στ) Ἀπόστασις τῶν ἀνεγερθησομένων κτιρίων ἑπτὰ (7) μέτρα ἀπὸ τὰς ρυμοτομικὰς κραμμάς.

Εἰς τὸν Ὑπουργὸν Χωροταξίας, Οἰκισμοῦ καὶ Περιβάλλοντος, ἀναθέτομεν τὴν δημοσίευσιν καὶ ἐκτέλεσιν τοῦ παρόντος Διατάγματος.

Ἐν Ἀθήναις τῇ 11 Ἰουνίου 1980

Ο ΠΡΟΕΔΡΟΣ ΤΗΣ ΔΗΜΟΚΡΑΤΙΑΣ
ΚΩΝΣΤΑΝΤΙΝΟΣ Γ. ΚΑΡΑΜΑΝΛΗΣ

Ο ΥΠΟΥΡΓΟΣ ΧΩΡΟΤΑΞΙΑΣ, ΟΙΚΙΣΜΟΥ ΚΑΙ ΠΕΡΙΒΑΛΛΟΝΤΟΣ
ΓΕΩΡΓΙΟΣ ΠΛΥΤΑΣ

(3)

Περὶ τροποποιήσεως τοῦ ἀπὸ 21-11-1979 Π. Δ/τος «περὶ καθορισμοῦ τῶν ὁρίων τῶν πρὸ τῆς 16-8-1923 ὑφισταμένων οἰκισμῶν τῶν στερουμένων ἐγκεκριμένου ρυμοτομικοῦ σχεδίου».

Ο ΠΡΟΕΔΡΟΣ
ΤΗΣ ΕΛΛΗΝΙΚΗΣ ΔΗΜΟΚΡΑΤΙΑΣ

Ἔχοντες ὑπ' ὄψει:

1. Τὸν Νόμον 947/1979 «περὶ οἰκιστικῶν περιοχῶν» καὶ εἰδικώτερον τὸ ἄρθρον 62 παράγραφος 8 αὐτοῦ.
2. Τὰς διατάξεις τοῦ Ν. 1032/1980 «περὶ συστάσεως Ὑπουργείου Χωροταξίας, Οἰκισμοῦ καὶ Περιβάλλοντος» (ΦΕΚ 57 Δ) καὶ εἰδικώτερον τῶν ἄρθρων 2 καὶ 7 αὐτοῦ.
3. Τὴν ὑπ' ἀριθ. 424/1980 γνωμοδότησιν τοῦ Συμβουλίου τῆς Ἐπικρατείας, προτάσει τοῦ Ὑπουργοῦ Χωροταξίας, Οἰκισμοῦ καὶ Περιβάλλοντος, ἀπεφασίσαμεν:

Ἄρθρον Μόνον.

Αἱ περιπτώσεις (γ) καὶ (δ) τῆς παραγράφου 3 τοῦ ἄρθρου 2 τοῦ ἀπὸ 21-11-1979 Π. Δ/τος «περὶ καθορισμοῦ τῶν ὁρίων τῶν πρὸ τῆς 16-8-1923 ὑφισταμένων οἰκισμῶν, τῶν στερουμένων ἐγκεκριμένου ρυμοτομικοῦ σχεδίου» (ΦΕΚ 693 Δ), ἀντικαθίστανται ὡς ἀκολούθως:

«γ) Ἐξ ἑνὸς δασολόγου τῆς Δ/νσεως Δασῶν τοῦ Νομοῦ ἢ τοῦ οἰκείου δασάρχου, δ) Ἐξ ἑνὸς Τεχνικοῦ ὑπαλλήλου τῶν κλάδων ΑΤ ἢ ΑΡ τῆς Τεχνικῆς Ὑπηρεσίας Δήμων καὶ Κοινοτήτων τοῦ Νομοῦ ἢ ὑπὸ Τεχνικοῦ ὑπαλλήλου τυπικῶν προσόντων ἀντιστοίχων πρὸς τοὺς τῶν ἀνωτέρω κλάδων, ἐπὶ σχέσει ἰδιωτικοῦ δικαίου».

Εἰς τὸν Ὑπουργὸν Χωροταξίας, Οἰκισμοῦ καὶ Περιβάλλοντος ἀναθέτομεν τὴν δημοσίευσιν καὶ ἐκτέλεσιν τοῦ παρόντος Διατάγματος.

Ἐν Ἀθήναις τῇ 11 Ἰουνίου 1980

Ο ΠΡΟΕΔΡΟΣ ΤΗΣ ΔΗΜΟΚΡΑΤΙΑΣ
ΚΩΝΣΤΑΝΤΙΝΟΣ Γ. ΚΑΡΑΜΑΝΛΗΣ

Ο ΥΠΟΥΡΓΟΣ ΧΩΡΟΤΑΞΙΑΣ, ΟΙΚΙΣΜΟΥ ΚΑΙ ΠΕΡΙΒΑΛΛΟΝΤΟΣ
ΓΕΩΡΓΙΟΣ ΠΛΥΤΑΣ

ΑΠΟΦΑΣΕΙΣ

Ἀριθ. 15244/8534 (4)

Περὶ ἐπισπεύσεως ἀπὸ τὸ Δημόσιο τῆς Ἐφαρμογῆς τοῦ Σχεδίου Πόλεως Ἰωαννίνων.

Ο ΥΠΟΥΡΓΟΣ
ΧΩΡΟΤΑΞΙΑΣ, ΘΙΚΙΣΜΟΥ ΚΑΙ ΠΕΡΙΒΑΛΛΟΝΤΟΣ

Ἔχοντας ὑπόψη:

1. Τὶς διατάξεις τοῦ Ν. Δ. 17.7.1923 «περὶ σχεδίου πόλεων κωμῶν κλπ.
2. Τὶς διατάξεις τοῦ Ν. Δ. 632/70 ὅπως τροποποιήθηκαν μὲ τὸ Ν. 1143/72.
3. Τὶς διατάξεις τοῦ Ν. Δ. 797/71 «περὶ ἀναγκαστικῶν ἀπαλλοτριώσεων»
4. Τὶς διατάξεις τοῦ ἄρθρου 5 τοῦ Ν. Δ. 653/77 «περὶ ὑποχρεώσεως τῶν παροδίων ἰδιοκτητῶν κ.λ.π»
5. Τὶς διατάξεις τοῦ Ν. 1032/80 «περὶ συστάσεως τοῦ Ὑπουργείου Χωροταξίας Οἰκισμοῦ καὶ Περιβάλλοντος ἀποφασίζουμε:

Τὴν ἐπίσπευση ἀπὸ τὸ Δημόσιο τῆς ἐφαρμογῆς τοῦ σχεδίου πόλεως Ἰωαννίνων ἐπὶ τῆς ὁδοῦ Κουγκίου ποὺ προβλέπεται μὲ τὸ ἀπὸ 6.10.54(ΦΕΚ 267 τ.Α)διάταγμα ρυμοτομίας σύμφωνα μὲ τὶς ἐνδείξεις, τῆς πράξεως ἀναλογισμοῦ ἀριθ. 24/72 καὶ 13/78

Ἡ ἀπόφαση αὐτὴ νὰ δημοσιευθεῖ στὴν Ἐφημερίδα τῆς Κυβερνήσεως.

Ἀθῆναι, 13 Ἰουνίου 1980

Ο ΥΠΟΥΡΓΟΣ
ΓΕΩΡΓΙΟΣ ΠΛΥΤΑΣ

Ἀριθ. 15246/9156 (5)

Περὶ ἐπισπεύσεως ἀπὸ τὸ Δημόσιο τῆς Ἐφαρμογῆς τοῦ Σχεδίου Πόλεως Καβάλας.

Ο ΥΠΟΥΡΓΟΣ
ΧΩΡΟΤΑΞΙΑΣ, ΟΙΚΙΣΜΟΥ ΚΑΙ ΠΕΡΙΒΑΛΛΟΝΤΟΣ

Ἔχοντας ὑπόψη:

1. Τὶς διατάξεις τοῦ Ν. Δ. 17.7.1923 «περὶ σχεδίου πόλεων κωμῶν κλπ.
2. Τὶς διατάξεις τοῦ Ν. Δ. 632/70 ὅπως τροποποιήθηκαν μὲ τὸ Ν. 1143/72.

3. Τὶς διατάξεις τοῦ Ν. Δ. 797/71 «περὶ ἀναγκαστικῶν ἀπαλλοτριώσεων»

4. Τὶς διατάξεις τοῦ ἄρθρου 5 τοῦ Ν. Δ. 653/77 «περὶ ὑποχρεώσεως τῶν παροδίων ἰδιοκτητῶν κ. λ. π»

5. Τὶς διατάξεις τοῦ Ν. 1032/80 «περὶ συστάσεως τοῦ Ὑπουργείου Χωροταξίας Οἰκισμοῦ καὶ Περιβάλλοντος, ἀποφασίζουμε :

Τὴν ἐπίσπευση ἀπὸ τὸ Δημόσιο τῆς ἐφαρμογῆς τοῦ σχεδίου πόλεως Καβάλας ἐπὶ τῆς ὁδοῦ Ζαλόγγου Ἀρκαδίας Βουλγαροκτόνου ποὺ προβλέπεται μὲ τὸ ἀπὸ 11.3.39 (ΦΕΚ 98/39) διάταγμα ρυμοτομίας σύμφωνα μὲ τὶς ἐνδείξεις τῆς πράξεως ἀναλογισμοῦ ἀριθ. 14/1978

Ἡ ἀπόφαση αὐτὴ νὰ δημοσιευθεῖ στὴν ἐφημερίδα τῆς Κυβερνήσεως.

Ἀθῆναι, 13 Ἰουνίου 1980

Ο ΥΠΟΥΡΓΟΣ

ΓΕΩΡΓΙΟΣ ΠΛΥΤΑΣ

Ἀριθ. Οἰκ. 15243/9153 (6)

Περὶ ἐπισπεύσεως ἀπὸ τὸ Δημόσιο τῆς Ἐφαρμογῆς τοῦ Σχεδίου Πόλεως Ἰωαννίνων.

Ο ΥΠΟΥΡΓΟΣ ΧΩΡΟΤΑΞΙΑΣ, ΟΙΚΙΣΜΟΥ ΚΑΙ ΠΕΡΙΒΑΛΛΟΝΤΟΣ

Ἔχοντας ὑπόψη :

1. Τὶς διατάξεις τοῦ Ν.Δ. 17.7.1923 «περὶ σχεδίων πόλεων κωμῶν κ.λπ.».
2. Τὶς διατάξεις τοῦ Ν.Δ. 632/70 ὅπως τροποποιήθηκαν μὲ τὸ Ν. 1143/72.
3. Τὶς διατάξεις τοῦ Ν.Δ. 797/71 «περὶ ἀναγκαστικῶν ἀπαλλοτριώσεων».
4. Τὶς διατάξεις τοῦ ἄρθρου 5 τοῦ Ν.Δ. 653/77 «περὶ ὑποχρεώσεως τῶν παροδίων ἰδιοκτητῶν κ.λπ.».
5. Τὶς διατάξεις τοῦ Ν. 1032/80 «περὶ συστάσεως τοῦ Ὑπουργείου Χωροταξίας Οἰκισμοῦ καὶ Περιβάλλοντος», ἀποφασίζουμε :

Τὴν ἐπίσπευση ἀπὸ τὸ Δημόσιο τῆς ἐφαρμογῆς τοῦ σχεδίου πόλεως Ἰωαννίνων ἐπὶ τῆς ὁδοῦ Μοσχοπόλεως ποὺ προβλέπεται μὲ τὸ ἀπὸ 6.10.54 (ΦΕΚ 267 τ. Α΄) διάταγμα ρυμοτομίας σύμφωνα μὲ τῖς ἐνδείξεις τῆς πράξεως ἀναλογισμοῦ ἀριθ. 8/77.

Ἡ ἀπόφαση αὐτὴ νὰ δημοσιευθεῖ στὴν Ἐφημερίδα τῆς Κυβερνήσεως.

Ἀθῆναι, 13 Ἰουνίου 1980

Ο ΥΠΟΥΡΓΟΣ

ΓΕΩΡΓΙΟΣ ΠΛΥΤΑΣ

Ἀριθ. ΧΟΠ/οἰκ. 1113 (7)

Περὶ ἀπαγορεύσεως δημιουργίας χώρων σταθμεύσεως αὐτ/των εἰς περιοχὴν παλαιᾶς πόλεως Κερκύρας ἐντὸς ἐγκεκριμένου ρυμοτομικοῦ σχεδίου.

Ο ΝΟΜΑΡΧΗΣ ΚΕΡΚΥΡΑΣ

Ἔχοντας ὑπόψη :

1. Τὶς διατάξεις : α) Τοῦ Ν. 960/21-25/8/1979 «περὶ ἐπιβολῆς ὑποχρεώσεων πρὸς δημιουργίαν χώρων σταθμεύσεως αὐτοκινήτων διὰ τὴν ἐξυπηρέτησιν τῶν κτιρίων καὶ ρυθμίσεως συναφῶν θεμάτων (ΦΕΚ 194 τ.Α/1979), β) τοῦ Π.Δ. 720/3-15/9/1979 «περὶ ρυθμίσεως τῶν ὑποχρεώσεων ἐξασφαλίσεως χώρων σταθμεύσεως αὐτοκινήτων εἰς πόλεις ἢ οἰκισμοὺς τῆς χώρας πληθυσμοῦ ἄνω τῶν 15.000 κατοίκων καὶ εἰς ἐκτὸς ἐγκεκριμένου σχεδίου περιοχὰς ΦΕΚ 216 τ. Α/1979).
2. Τὴν ἐγκ. διαταγὴ μὲ ἀριθ. Γ.5383/2792/ἐγ. ἀρ. Γ.10/16.2.1980 τοῦ Ὑπουργείου Δημοσίων Ἔργων-Γεν. Δ/νσεως Οἰκισμοῦ, «περὶ ἐφαρμογῆς τοῦ Ν. 960/79 καὶ Π. Δ/τος 720/79.
3. Τὸ μὲ ἀριθ. ΤΥ/οἰκ. 1172/30.1.1980 ἔγγραφον τῆς ΔΤΥΝ Κερκύρας πρὸς τὸ Δῆμο Κερκυραίων, μὲ τὸ ὁποῖο ζητεῖται ἡ γνώμη του γιὰ τὴν ἔκδοση τῆς παρούσης ἀποφάσεώς μας.

Τὸ γεγονὸς ὅτι μέχρι σήμερα, ἂν καὶ παρῆλθε δίμηνο καὶ πλέον διάστημα, δὲ μᾶς στάλθηκε ἡ γνώμη τοῦ Δημοτικοῦ Συμβουλίου Κερκυραίων καὶ ἀφοῦ εἴδαμε τὴν ἀπὸ 22.3.1980 αἰτιολογικὴ ἔκθεση τοῦ Προϊσταμένου τοῦ παρ' ἡμῖν Τμήματος Πολεοδομίας καὶ Πολ/κῶν Ἐφαρμογῶν, ἀποφασίζουμε :

Καθορίζουμε τὴν περιοχὴ τῆς παλαιᾶς πόλεως Κερκύρας, τὴν περικλειομένη ἀπὸ τὰς ὁδοὺς Ναπ. Ζαμπέλη, Στεφ. Παδοβᾶ, Γ. Θεοτόκη, Σταμ. Δεσύλλα, Γερ. Μαρκορᾶ, Σχολεμβούργου, Σολωμοῦ, Πλατείας Ν. Φρουρίου, Ζαβιτσιάνου, Δονζελότ, Ἀρσενίου, Καποδιστρίου, Ἀκαδημίας, Ναπ. Ζαμπέλη, ὅπως εἰκονίζεται, διὰ συνεχοῦς γραμμῆς, στὸ συνημμένο σχεδιάγραμμα, ὡς εἰδικὴ θέση στὴν ὁποία ἀπαγορεύεται ἡ δημιουργία χώρων σταθμεύσεως ἐπὶ παντὸς ἀνεγειρομένου σ' αὐτὴν κτιρίου.

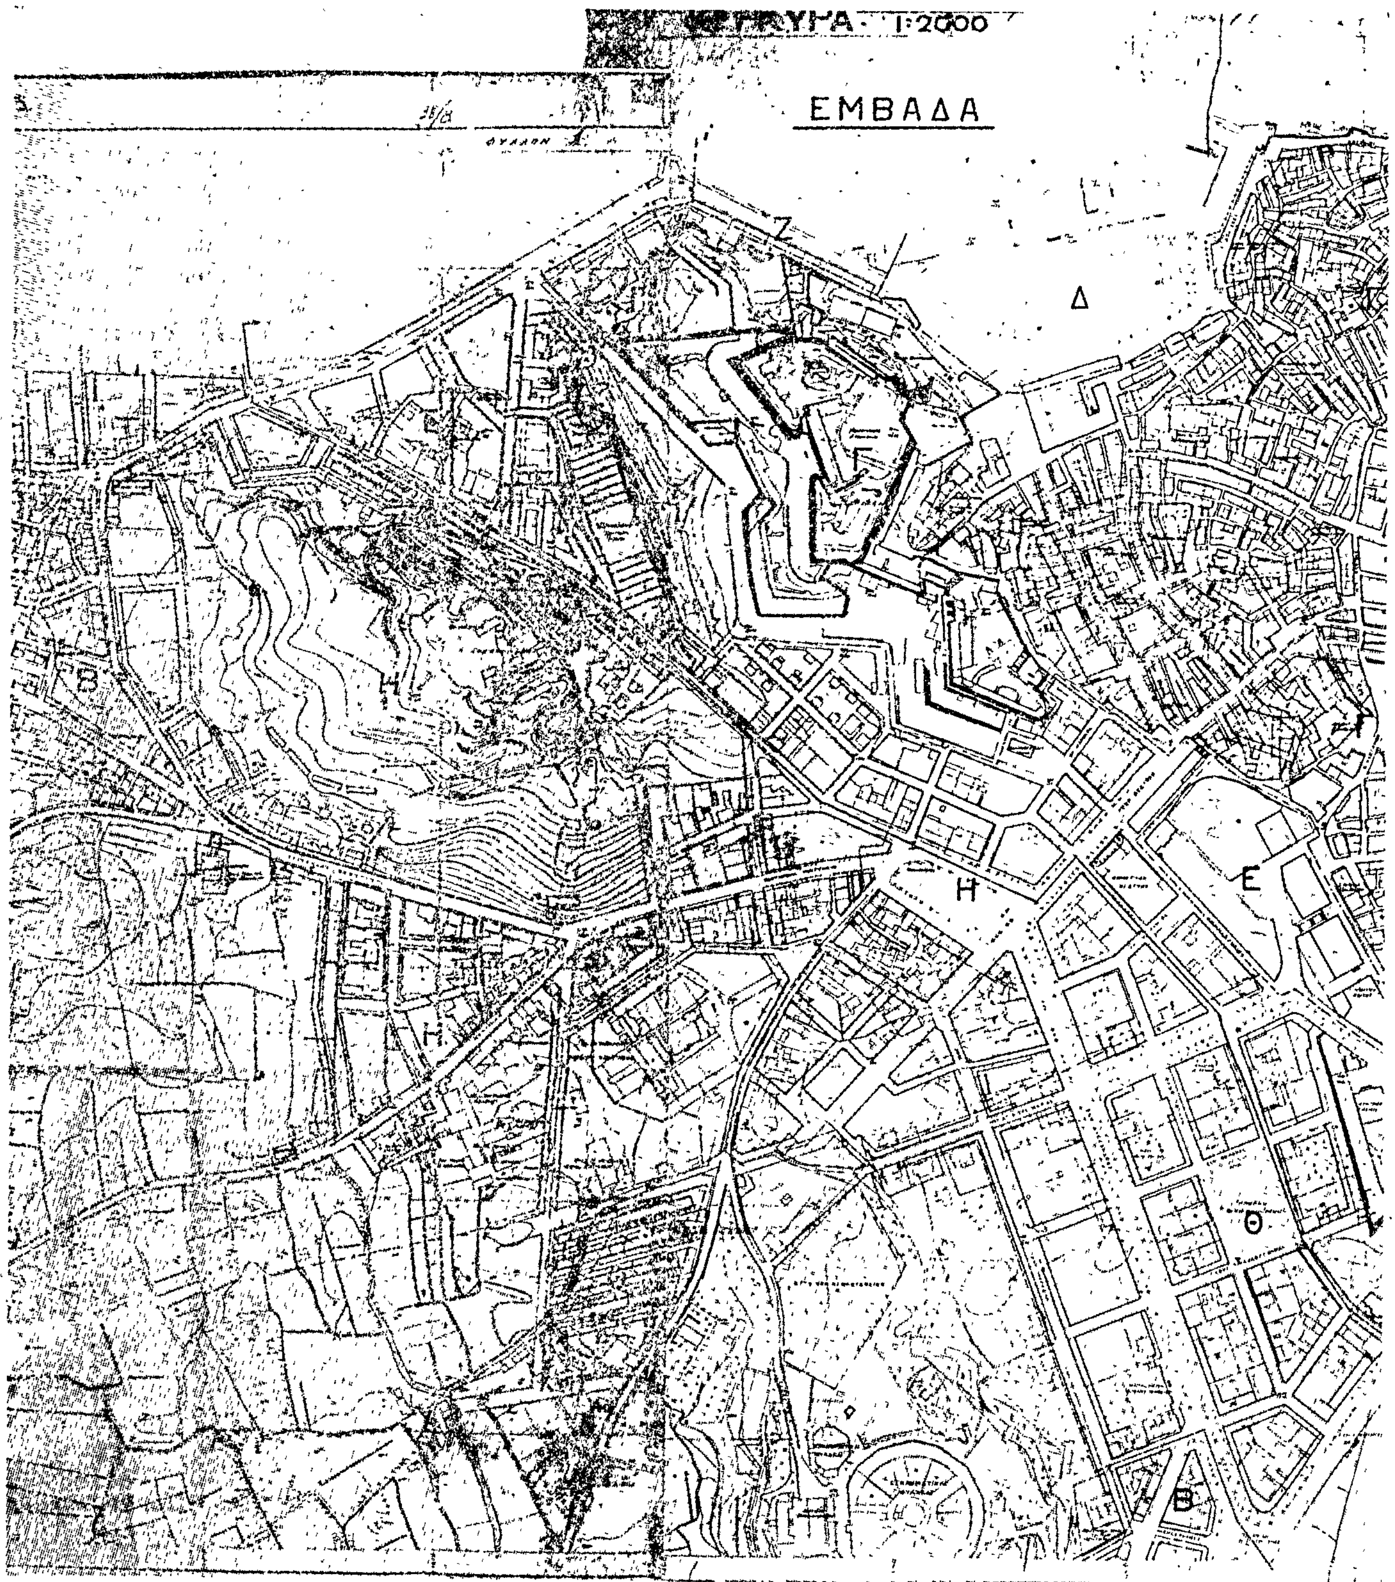
Σὲ κάθε ἄλλη περιοχὴ τοῦ ἐγκεκριμένου σχεδίου τῆς πόλεως Κερκύρας καὶ ἐκτὸς αὐτοῦ, ἀλλὰ ἐντὸς τῆς περιοχῆς τοῦ Δήμου Κερκυραίων, ἐπιβάλλεται ἡ κατὰ τὸ Ν. 960/79 ἐξασφάλιση χώρου σταθμεύσεως αὐτοκινήτων, σύμφωνα μὲ τὰ ὁριζόμενα ἀπὸ τὶς διατάξεις τοῦ Π. Δ/τος 720/79.

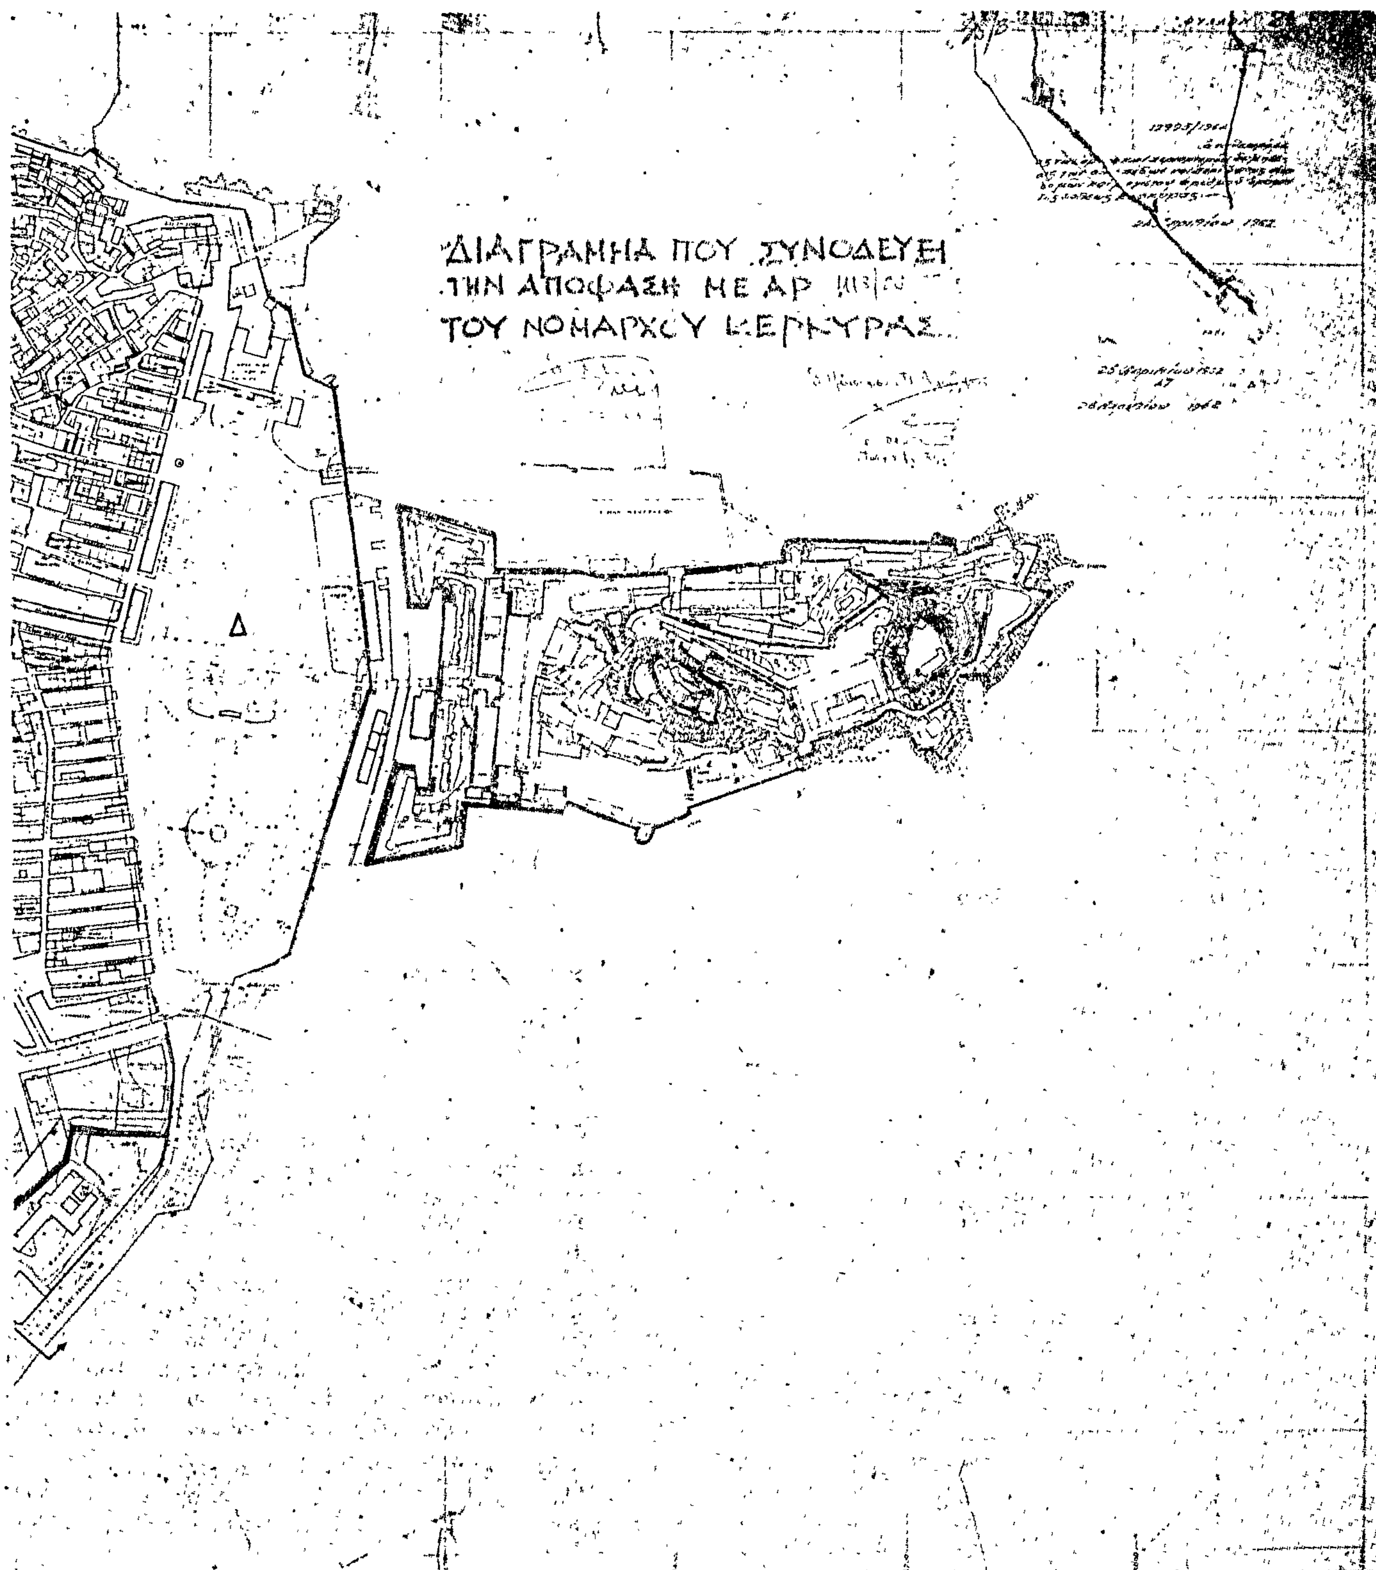
Ἡ ἀπόφαση αὐτὴ μαζὶ μὲ τὸ σχεδιάγραμμα ποὺ τὴν συνοδεύει νὰ δημοσιευθοῦν στὴν Ἐφημερίδα τῆς Κυβερνήσεως.

Κέρκυρα, 16 Ἀπριλίου 1980

Ὁ Νομάρχης

ΣΠ. ΤΣΙΡΚΑΣ


1:2000
ΕΜΒΑΔΑ
Δ
Η
Ε
Θ
Β


ΔΙΑΓΡΑΜΜΑ ΠΟΥ ΣΥΝΟΔΕΥΕΙ
ΤΗΝ ΑΠΟΦΑΣΗ ΜΕ ΑΡ 1113/62
ΤΟΥ ΝΟΜΑΡΧΟΥ ΚΕΡΚΥΡΑΣ
Δ

ΑΝΑΚΟΙΝΩΣΕΙΣ

(8)

Περὶ εἰδοποιήσεως καταθέσεως ἀποζημιώσεως διὰ προσκυρουμένην ἐν Λαμίᾳ οἰκοπεδικὴν ἔκτασιν.

Αἱ: 1) Ἀναστασία θυγ. Ἀθαν. Δεληγεώργη, οἰκοκυρὰ καὶ 2) Ἀσπασία σύζ. Ἀντωνίου Μπάδρα, τὸ γένος Ἀθαν. Δεληγεώργη κάτοικοι Λαμίας (Ὄθωνος 55) καὶ ἤδη ἐν Ἀθήναις διαμένουσαι (ὁδὸς Πύρρου 6 - Παγκράτι), κατέθεσαν ἀπὸ κοινοῦ καὶ ἐξ ἡμισείας ἑκάστη εἰς τὸ Ταμεῖον Παρακαταθηκῶν καὶ Δανείων (Γραφεῖον Λαμίας), δραχμὰς ἑκατὸν δέκα τέσσαρας χιλιάδας ἑπτακοσίας πεντήκοντα (114.750), ὡς ἀποζημίωσιν, καθορισθεῖσαν προσωρινῶς, διὰ τῆς ὑπ' ἀριθ. 249/1980 ἀποφάσεως τοῦ Μονομελοῦς Πρωτ. Λαμίας, διὰ τὴν προσκυρουμένην εἰς τὴν ἐν Λαμίᾳ ἰδιοκτησία των, οἰκοπεδικὴν ἔκτασιν, ἐξ 25,50 τετρ. μέτρων, τῶν φερομένων συνιδιοκτητῶν της 1) Ἀθανασίου Βασιλ. Ζάρρα, 2) Νικολάου Βασιλ. Ζάρρα, ἐμπόρων κατοίκων Λαμίας (ὁδὸς Λεωσθένους 42) καὶ 3) Δημητρίου Βασιλ. Ζάρρα, ἐμπόρου κατοίκου Λαμίας (Ἀμαλίας 1), τὴν ἐμφαινομένην ὑπὸ στοιχεῖα 1-2-3-4-1 εἰς τὴν ὑπ' ἀριθ. 32/1979 Πρᾶξιν Ἀναλογισμοῦ τοῦ Γραφείου Πολεοδομικῶν Ἐφαρμογῶν τῆς Δ/νσεως Τεχν. Ὑπηρεσιῶν Νομοῦ Φθιώτιδος καὶ τὸ συνοδεῦον ταύτην Ἐπίσημον καὶ ἀπὸ 31-10-79 Τοπογραφικὸν Διάγραμμα τῆς αὐτῆς Ὑπηρεσίας, ἐγκριθείσας διὰ τῆς ὑπ' ἀριθ. 19149/5-12-1979 ἀποφάσεως τοῦ Νομάρχου Φθιώτιδος, δι' ὧν ἐγένετο ἡ ἐν λόγῳ προσκύρωσις, ἀποδοτέαν (ἀποζημίωσιν) τοῖς ἀναγνωρισθησομένοις δικαιούχοις ἢ συνδικαιούχοις, ἁρμοδίως δι' ἀποφάσεως τῶν Δικαστηρίων. Περὶ τῆς καταθέσεως ἐξεδόθη τὸ ὑπ' ἀριθ. 25189/26-6-80 Γραμμάτιον Συστάσεως Παρακαταθήκης τοῦ Ταμείου Παρακαταθηκῶν καὶ Δανείων (Ὑποκαταστήματος Λαμίας), ὅπερ κατετέθη ἐνώπιον τοῦ Συμβολαιογράφου Λαμίας Κων/νου Οἰκονόμου, συνταχθείσης τῆς ὑπ' ἀριθ. 15885/26-6-1980 πράξεώς του.

Ἐν Λαμίᾳ τῇ 1 Ἰουλίου 1980

Ὁ Πληρεξούσιος Δικηγόρος
ΙΩΑΝΝΗΣ ΑΝΤΩΝ. ΛΙΑΝΟΣ

(Ἀριθ. τρ. Γ' Δημ. Ταμ. Ἀθ. 33364/2-7-80).

(9)

Περὶ εἰδοποιήσεως τῆς γενομένης παρακαταθέσεως ἀποζημιώσεως λόγῳ προσκυρώσεως οἰκοπέδου τυφλοῦ, κειμένου ἐν Ἀθήναις καὶ περιβαλλομένου ὑπὸ τῶν ὁδῶν Λεωφόρου Γαλατσίου, ὁδοῦ Ἀνωνύμου, ἑνούσης τὰς ὁδοὺς Νάξου, Ι. Πολέμη καὶ Γ. Χατζηδάκη.

Διὰ τῆς ὑπ' ἀριθ. 256/1972 πράξεως προσκυρώσεως καὶ ἀναλογισμοῦ ἀποζημιώσεως τοῦ Πολεοδομικοῦ Γραφείου Ἀθηνῶν, κυρωθείσης διὰ τῆς ὑπ' ἀριθ. Ε.22070/1972 ἀποφάσεως τοῦ Ὑπουργοῦ Δημοσίων Ἔργων, ὑπεχρεώθησαν οἱ κληρονόμοι Θεοδώρου Κατράκη ὅπως μεταξὺ τῶν ἄλλων προσλάβουν εἰς τὴν ἰδιοκτησίαν των, κατόπιν ἀποζημιώσεως, τυφλὸν τμῆμα οἰκοπέδου, ἐμφαινόμενον εἰς τὸ συνοδεῦον τὴν ἄνω πρᾶξιν Π.Γ.Α. σχεδιάγραμμα τοῦ Νομομηχανικοῦ Ν. Νικολαΐδη, ὑπὸ τοὺς ἀριθμοὺς 29.5.21.30.29., ἐκτάσεως ἑνὸς καὶ ἡμίσεος (1 1/2) μέτρου τετραγωνικοῦ, φερόμενον ἐν τῇ ἄνω πράξει ἐπ' ὀνόματι Δημητρίου Παπασωτηρίου.

Δυνάμει τοῦ ὑπ' ἀριθ. 9406/1977 συμβολαίου τοῦ συμβολαιογράφου Ἀθηνῶν Νικολάου Μπακαμήτσου οἱ ἄνω ὑπὲρ ὧν ἡ προσκύρωσις κληρονόμοι Θεοδώρου Κατράκη, ἤτοι οἱ Χαρίλαος Ι. Κατράκης, Νικόλαος Κ. Μεζᾶς καὶ Ἰάνθη σύζ. Γεωργίου Ἀναθασίου μετεβίβασαν εἰς τὴν καταθέτριαν Ἑταιρείαν ΑΛΕΞΑΝΔΡΟΣ Σ. ΨΑΡΙΑΝΟΣ καὶ ΣΙΑ Ο.Ε. τὰ ἐκ τῆς ἄνω προσκυρώσεως δικαιώματά των.

Ἐπειδὴ διὰ τῆς ὑπ' ἀριθ. 1972/1979 ἀποφάσεως τοῦ Πολυμελοῦς Πρωτοδικείου Ἀθηνῶν καθωρίσθη ὁριστικῶς ἡ τιμὴ μονάδος τοῦ ἄνω προσκυρωτέου τμήματος εἰς δραχμὰς 5.500 κατὰ μέτρον τετραγωνικόν.

Ἐπειδὴ βάσει τῶν ἄνω ἡ ἀποζημίωσις δια τὸ ἄνω τμῆμα ἀνέρχεται εἰς δραχμὰς ὀκτὼ χιλιάδας διακοσίας πεντήκοντα (8.250).

Ἐπειδὴ τὸ ἄνω ποσὸν τῶν δραχμῶν 8.250 πρὸς ἐξόφλησιν ἄνω ὑποχρεώσεως παρεκατέθεσα εἰς τὸ ἐνταῦθα Ταμεῖον Παρακαταθηκῶν καὶ Δανείων, διὰ τοῦ ὑπ' ἀριθ. 592977/1-7-1980 γραμματίου συστάσεως παρακαταθήκης ὑπὲρ τοῦ ἄνω εἰκαζομένου ἰδιοκτήτου Δημητρίου Βασιλείου Παπασωτηρίου ἢ παντὸς ἄλλου ἀναγνωρισθησομένου ἀληθοῦς δικαιούχου.

Τὸ ἄνω γραμμάτιον κατετέθη εἰς τὸν συμβολαιογράφον Ἀθηνῶν Νικόλαον Μπακαμῆτσον, συνταχθείσης τῆς ὑπ' ἀριθ. 12021/1-7-80 πράξεώς του.

Συμφώνως τῷ Νόμῳ γίνεται ἡ παροῦσα δημοσίευσις ὑπ' ἐμῆς τῆς καταθετρίας Ἑταιρείας, νομίμως ἐκπροσωπουμένης ὑπὸ τῶν Ἀλεξάνδρου Στυλιανοῦ Ψαριανοῦ καὶ Ἰωάννου Στυλιανοῦ Ψαριανοῦ τοῦ τελευταίου τούτου ἐνεργοῦντος ὡς πληρεξουσίου τοῦ ἑτέρου νομίμου ἐκπροσώπου Κωνσταντίνου Βοναπάρτη, διὰ τὰ ἔννομα ἀποτελέσματα καὶ τὴν ἀπόλυτον κατάληψιν τοῦ προσκυρωθέντος τεμαχίου.

Ἐν Ἀθήναις τῇ 1 Ἰουλίου 1980

Ἡ Καταθέτρια Ἑταιρεία
ΑΛΕΞ. ΨΑΡΙΑΝΟΣ — ΙΩΑΝ. ΨΑΡΙΑΝΟΣ

Ὁ Πληρεξούσιος Δικηγόρος
ΔΗΜΗΤΡΙΟΣ ΣΤ. ΠΕΠΠΑΣ

(Ἀριθ. τρ. ΙΘ' Δημ. Ταμείου Ἀθηνῶν 23596/80).

(10)

Περὶ εἰδοποιήσεως τῆς γενομένης παρακαταθέσεως ἀποζημιώσεως λόγῳ ρυμοτομίας καὶ προσκυρώσεως εἰς τὴν περιοχὴν Θεσσαλονίκης.

Ὁ ὑπογραφόμενος Ἀνδρέας Ἀν. Μπάτας καὶ οἱ συνιδιοκτῆται μου Χριστίνα Σκοτίδα, Ἰωάννης Πετρόπουλος, Θεόδωρος Γραμμένος, Τηλέμαχος Σκοτίδας, Κων/νος Πετρόπουλος, Μιλτιάδης Δέδες, Χρῆστος Δέδες, Μαρία Μπάτα καὶ Νικόλαος Δέδες καταθέσαμε διὰ τοῦ ὑπ' ἀρ. 273443/21.6.1980 γραμματίου συστάσεως παρακαταθήκης τὸ ποσὸν τῶν 176.000 δραχμῶν δι' ἀποζημίωσιν προσκυρωθείσης ἐκτάσεως ἐκ 4 μ2 κειμένης εἰς Θεσσαλονίκην καὶ ἐπὶ τῆς πλατείας Σαλαμῖνος δυνάμει τῶν ὑπ' ἀρ. 3654/75, 3789, 3810/76 πράξεων ἀναλογισμοῦ τοῦ Πολεοδομικοῦ Γραφείου Θεσσαλονίκης καὶ καθορισθεῖσαν διὰ τῆς ὑπ' ἀρ. 1659/1980 ἀποφάσεως τοῦ Μονομελοῦς Πρωτοδικείου Θεσσαλονίκης, ἀποδοτέαν δὲ εἰς τοὺς ἀναγνωρισθησομένους δικαιούχους.

Τὸ ἀνωτέρω γραμμάτιον παρακαταθήκης κατετέθη εἰς τὴν Συμβολαιογράφον Θεσσαλονίκης Δανάην Δημητριάδου-Καυτοπούλου διὰ τῆς ὑπ' ἀρ. 2987/27.6.78 πράξεώς της.

Ἐν Ἀθήναις τῇ 27 Ἰουνίου 1980

Ὁ Καταθέσας
ΑΝΔΡΕΑΣ ΜΠΑΤΑΣ

(Ἀρ. τρ. 54138/27.6.80, τοῦ Δημ. Ταμ. Δικ. Εἰσ. Ἀθηνῶν).

ΑΠΟ ΤΟ ΕΘΝΙΚΟ ΤΥΠΟΓΡΑΦΕΙΟ